

Obersichtplan 1:2000



Projektskizze Bernstrasse  
Blick Richtung Gemeindeverwaltung



Projektskizze Bernstrasse  
an der neuen Busstation, Blick Richtung neuem Kreisel



Projektskizze Oberdorfstrasse  
Blick Richtung neuem Kreisel, Höhe Drogerie



Projektskizze Oberdorfstrasse  
Blick Richtung neuem Kreisel, Höhe Kirchgemeindehaus



Ansicht im August 2021



Ansicht im August 2021



Ansicht im August 2021



Ansicht im August 2021

Oberingenieurkreis III  
Tiefbauamt  
des Kantons Bern

le arrondissement  
d'ingénieur en chef  
Office des ponts et  
chaussées  
du canton de Berne


Vorprojekt

Strassen-Nr. 6; 1346  
Strassenzug Diemont-Biel-Lyss-Bern-Tün-Interlaken-Grimelpass  
Gemeinde Münchenbuchsee  
Projekt vom 31.12.2021

Revidiert  
Projekt-Nr. 61.0087  
Plan-Nr. 024  
Format 105 x 60cm

Visualisierungen


Sanierung Zentrumsbereich  
Münchenbuchsee  
Oberdorfstrasse, Bernstrasse

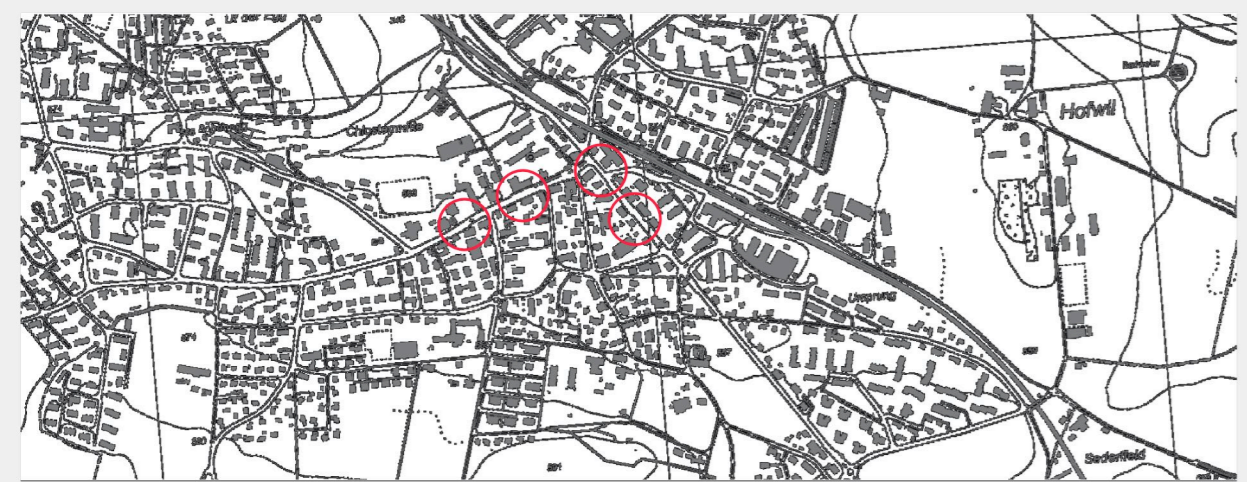



Projektverfassende  
B+S AG  
Wettpoststrasse 5  
3000 Bern 16  
Tel. +41 31 356 80 80  
www.bs-ing.ch

Moeri & Partner AG  
Landschaftsarchitekten  
Mühleggplatz 3  
3000 Bern 13  
Tel. +41 31 320 30 40  
info@moeripartner.ch


Mitwirkung

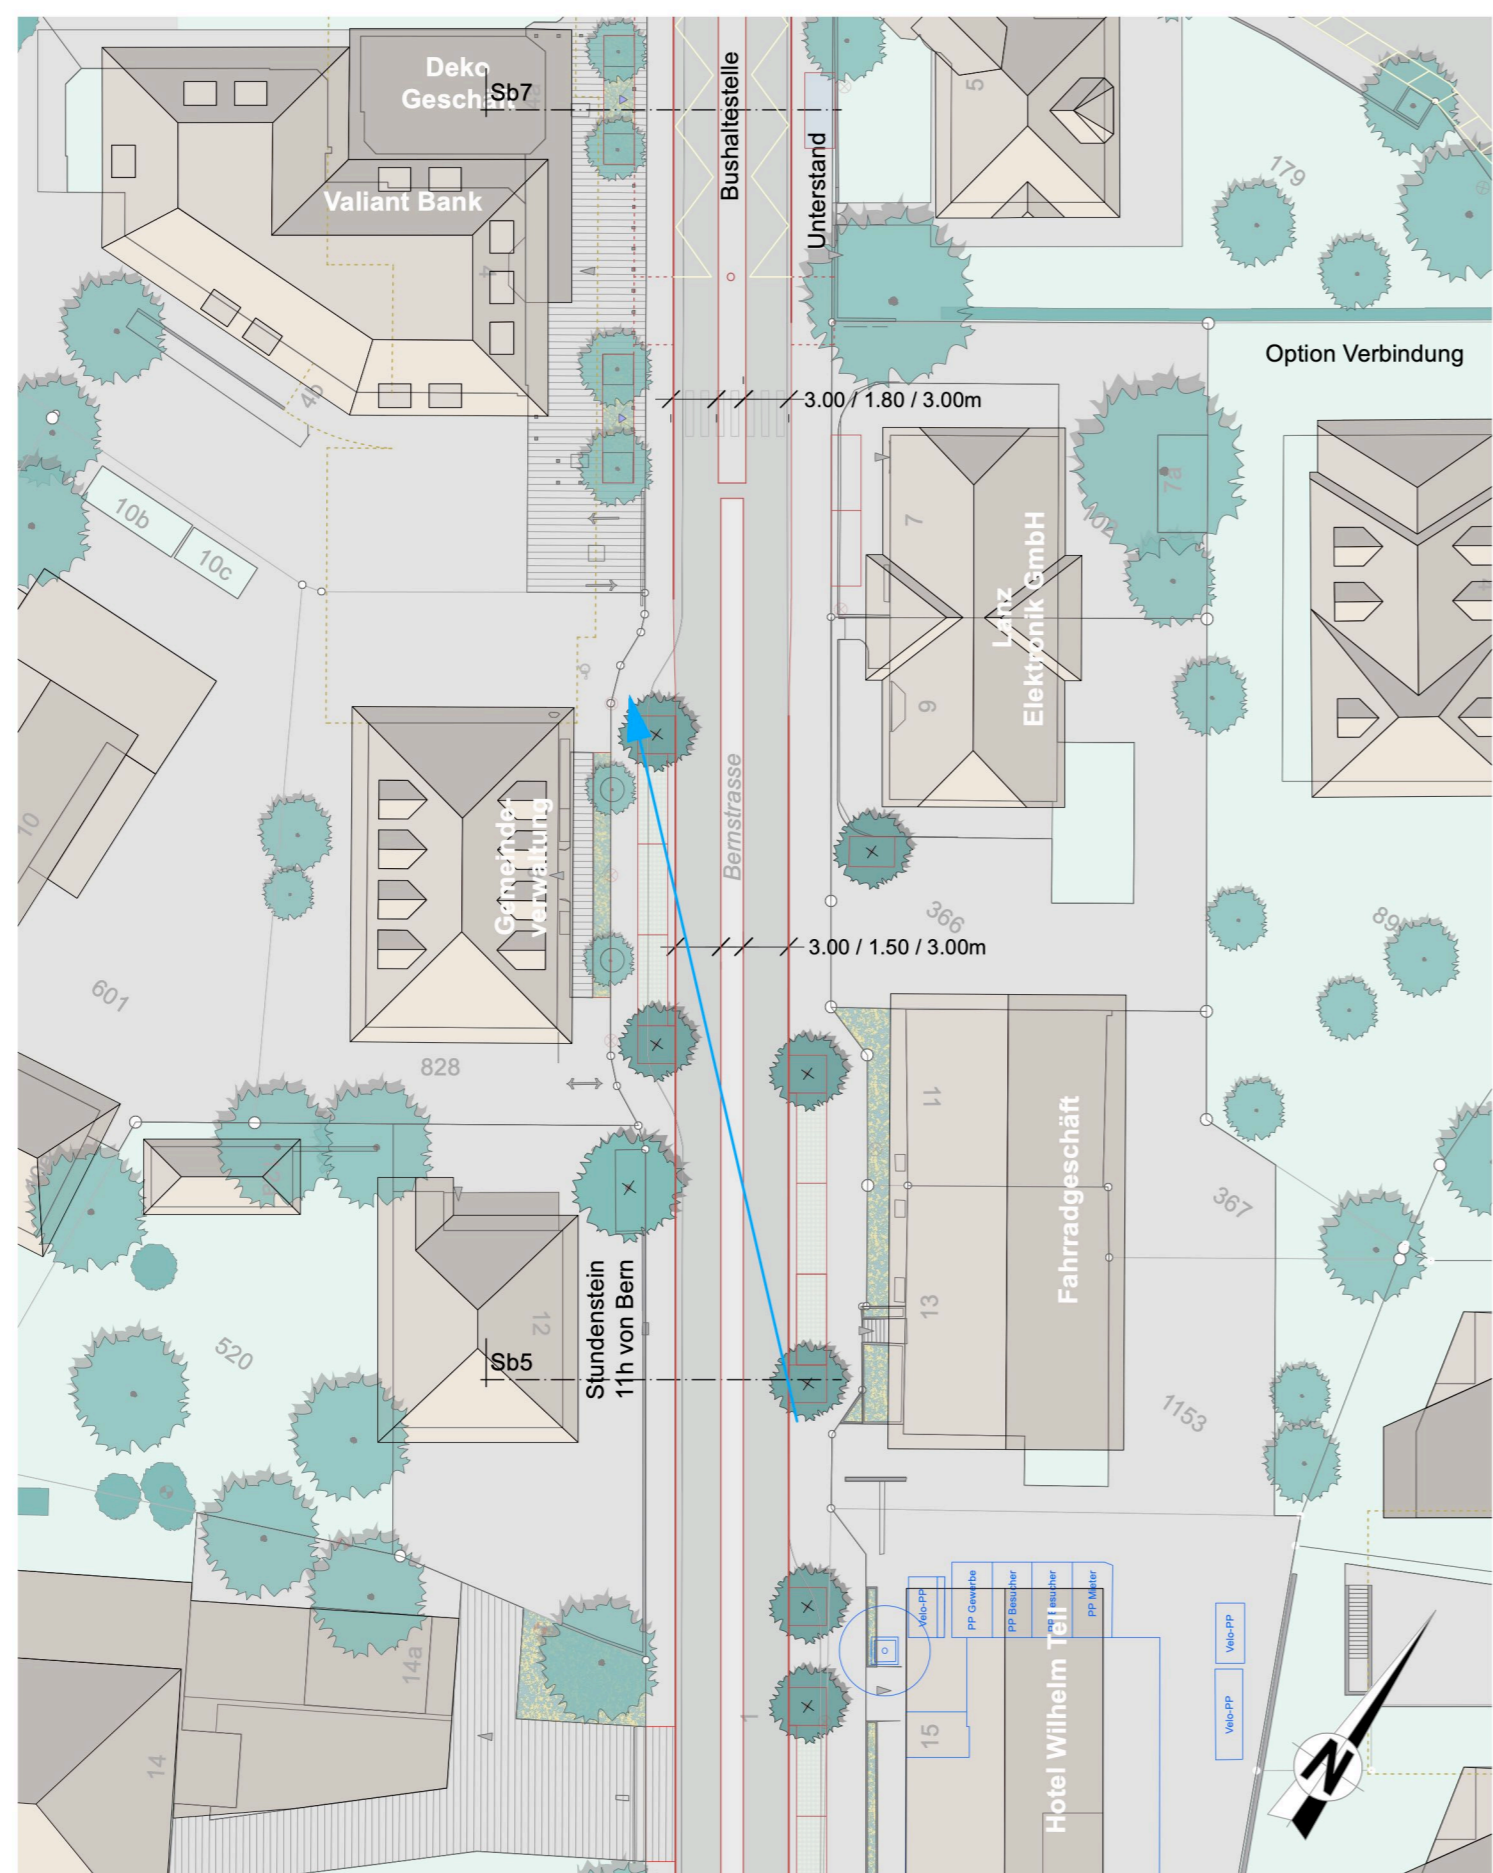


Ausschnitt Situation 1:500 (Bernstrasse)

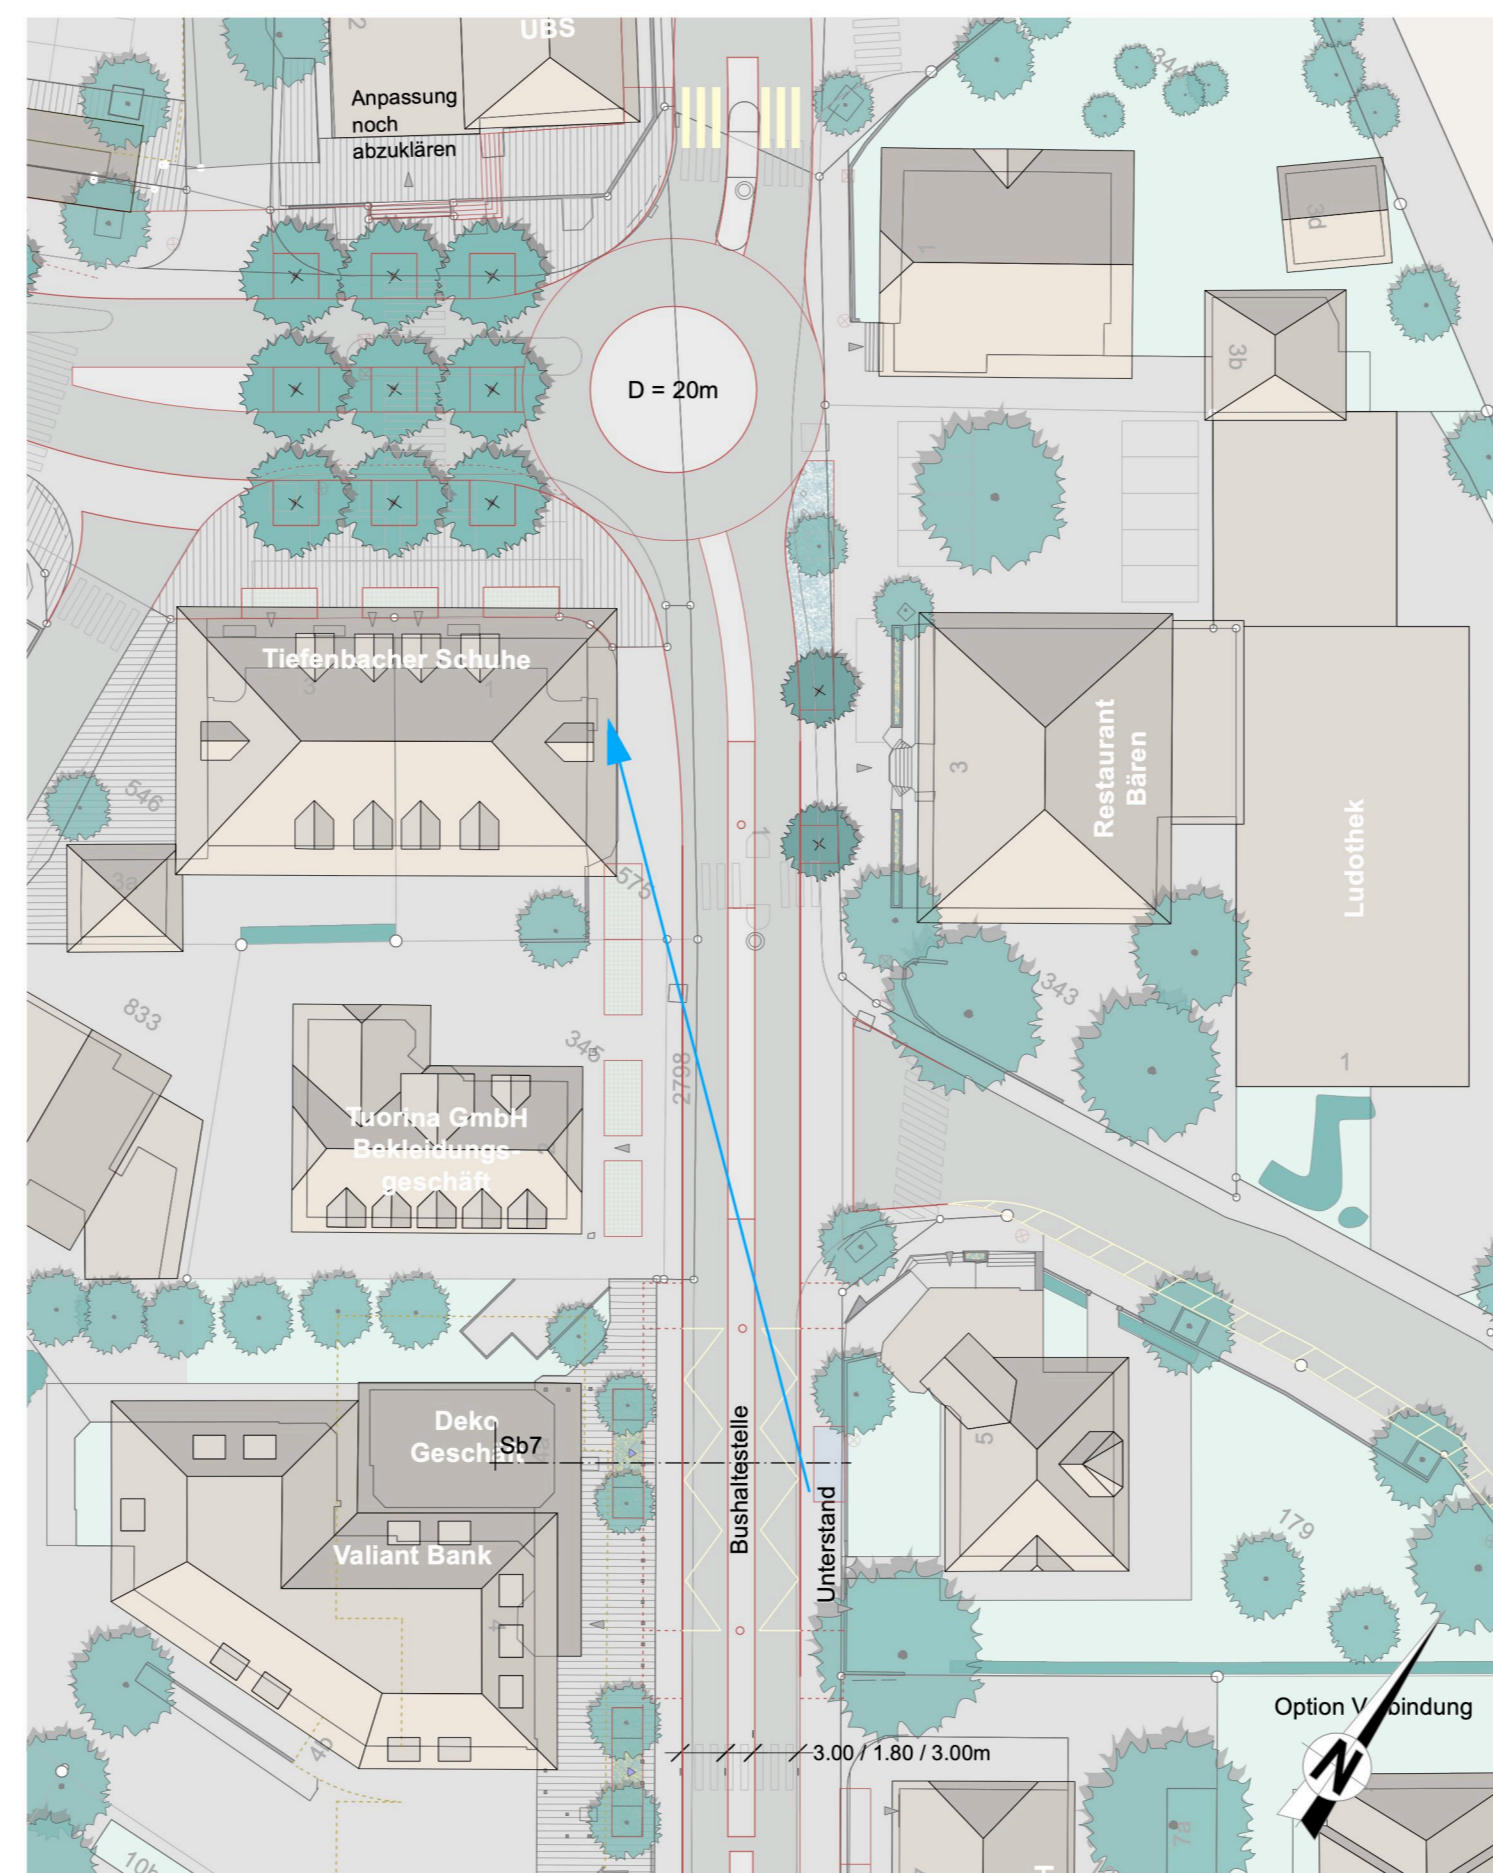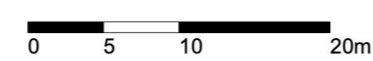

Ausschnitt Situation 1:500 (Bernstrasse)

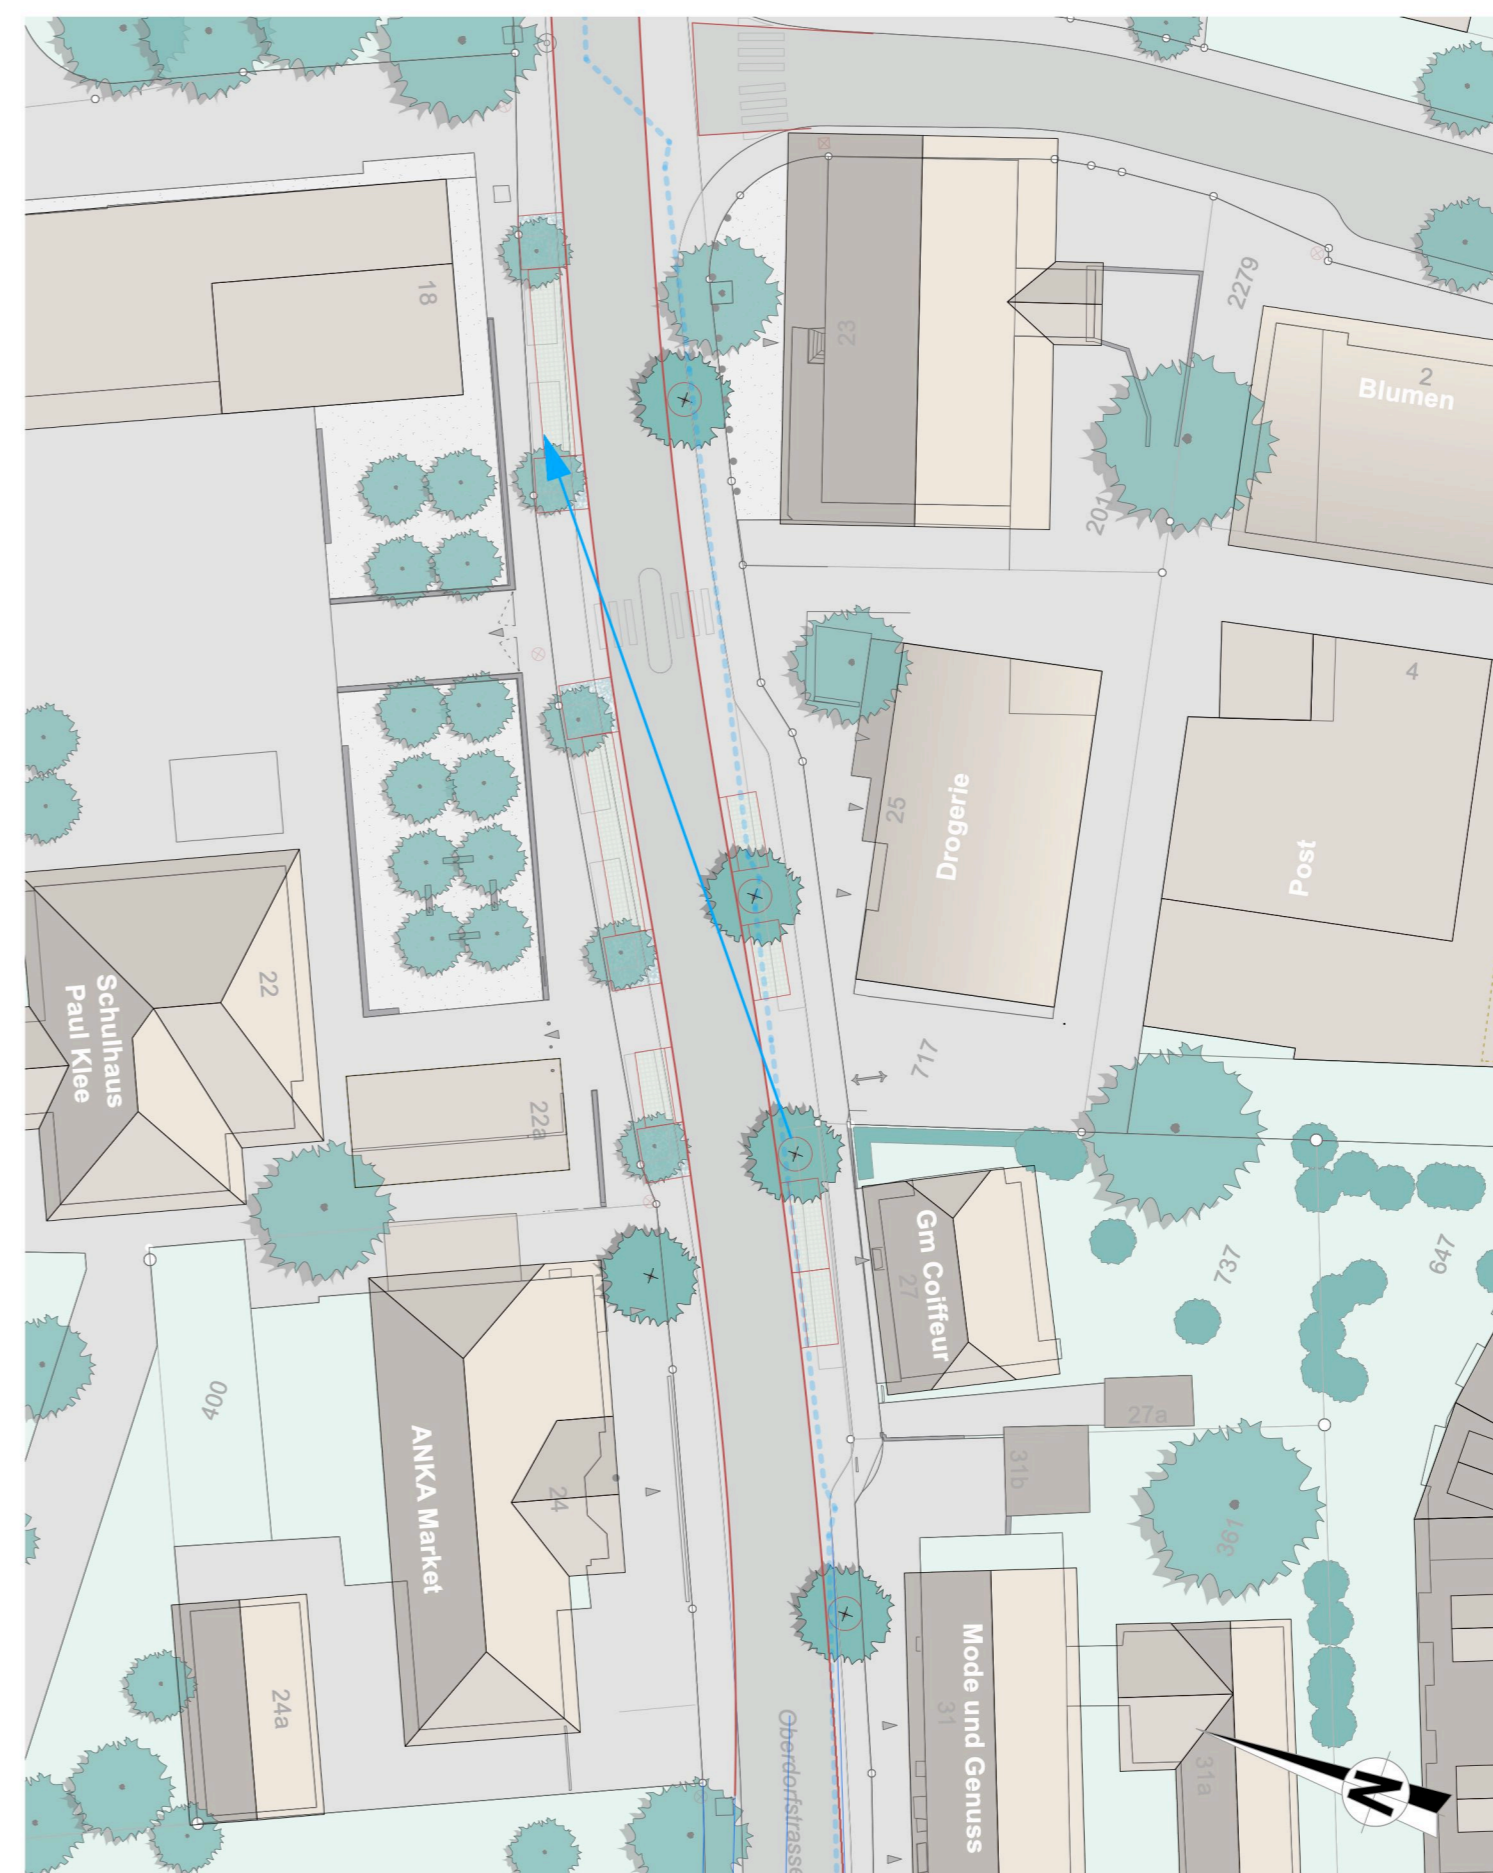

Ausschnitt Situation 1:500 (Oberdorfstrasse)

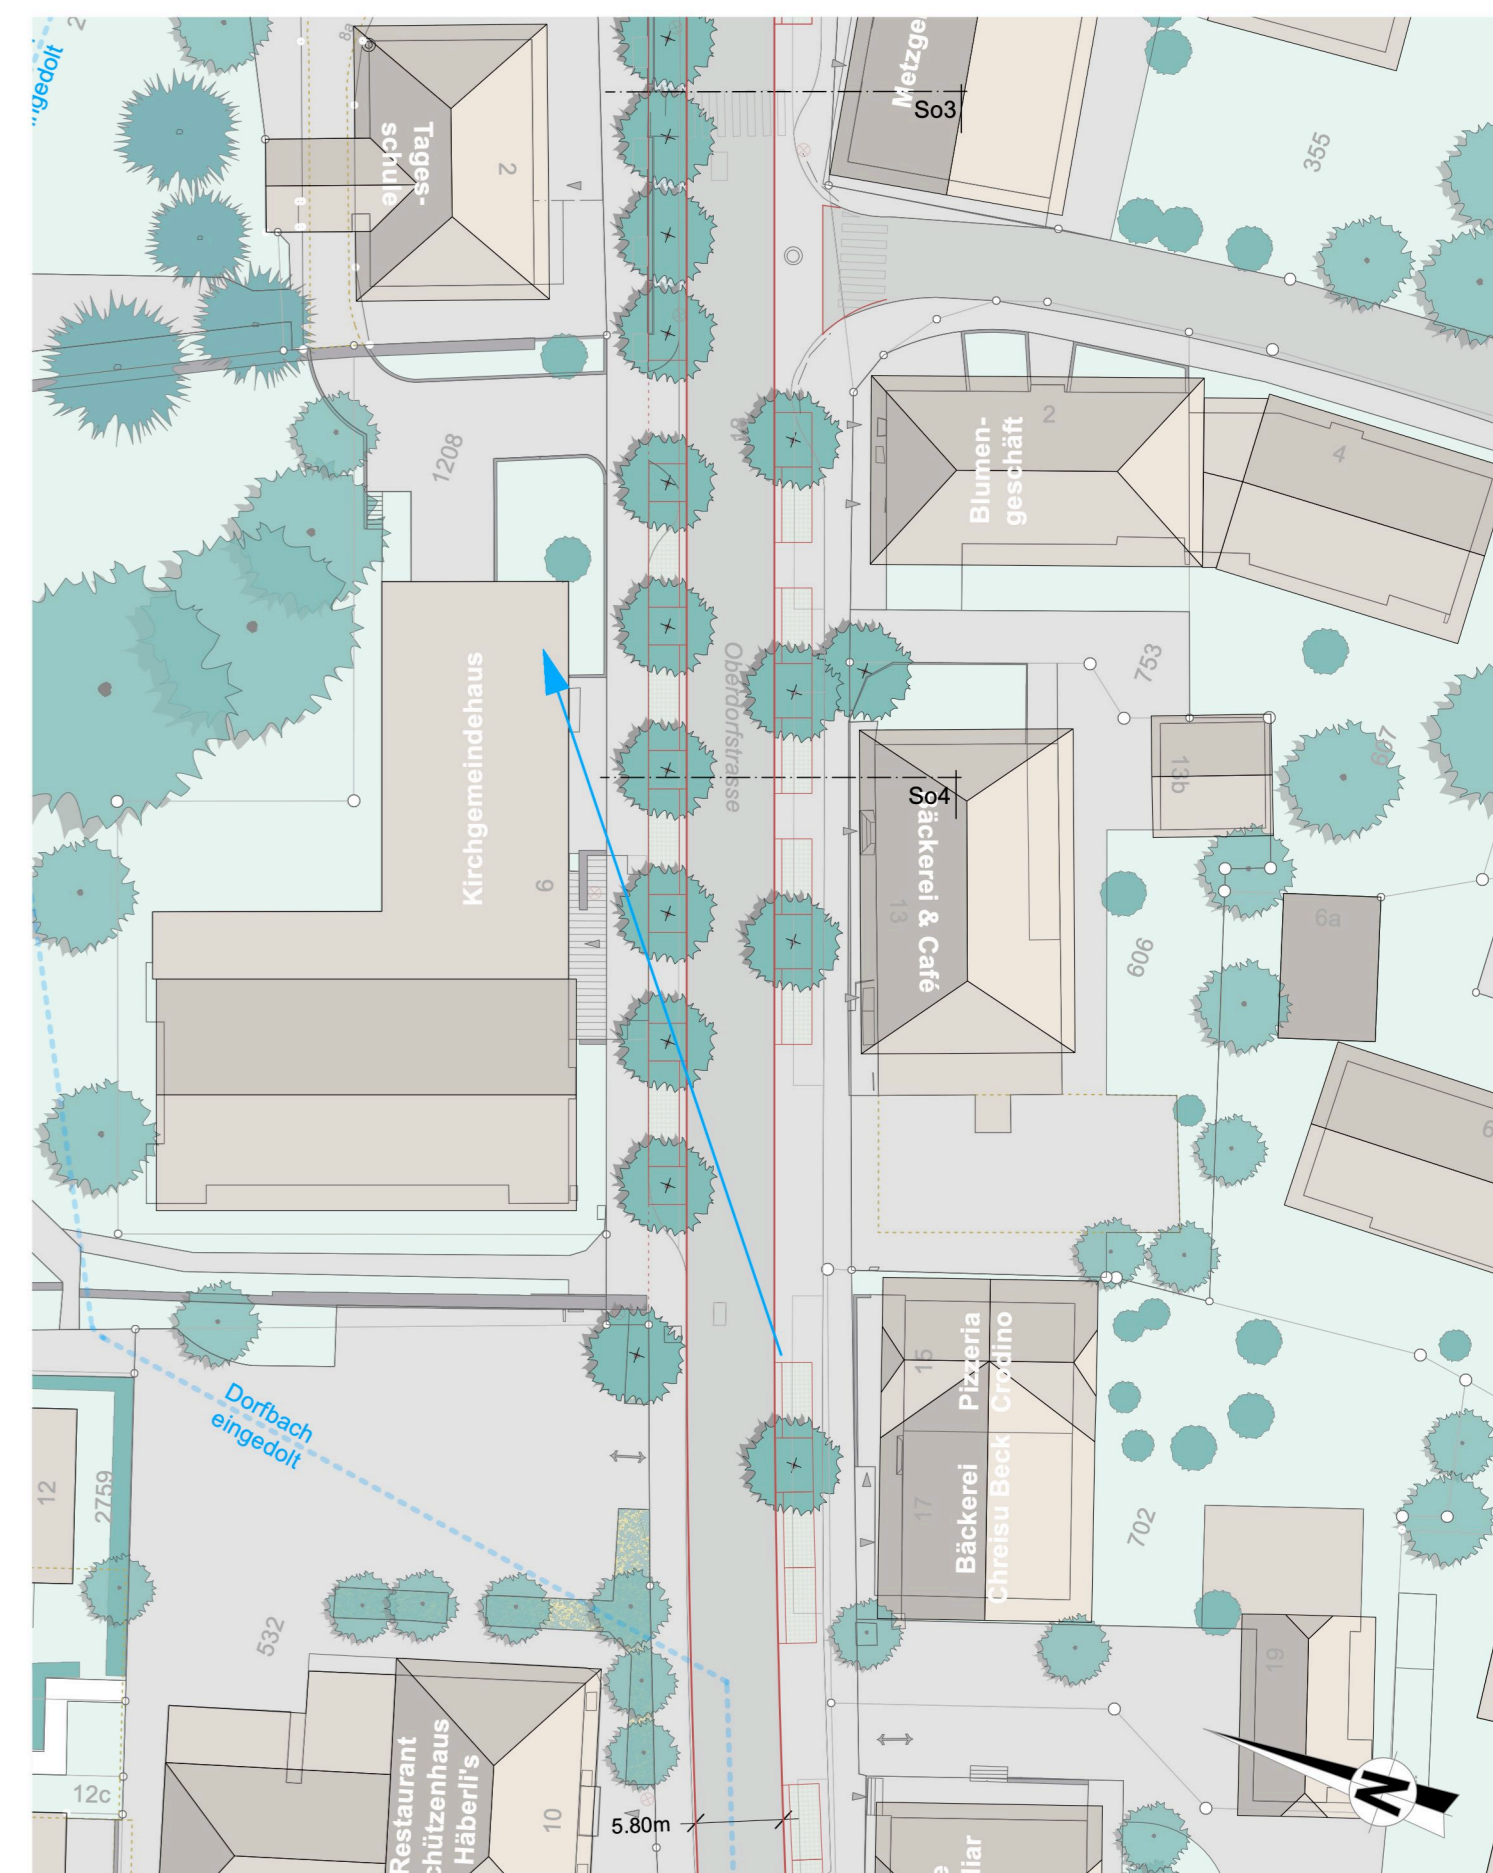

Ausschnitt Situation 1:500 (Oberdorfstrasse)