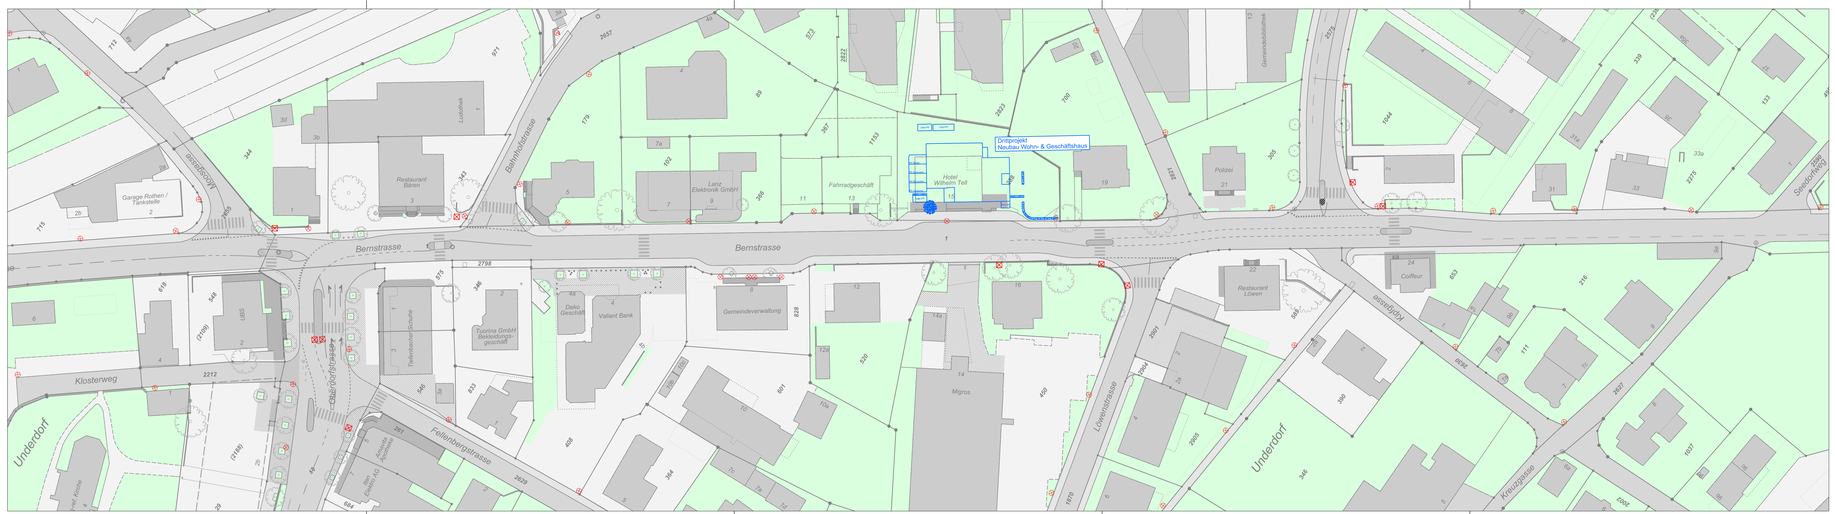

Legende Ist-Zustand

	bestehend
Aufnahmen B+S	
UeO / Drittprojekt	
Strassenrand	
Bankett	
Markierung Weiss	
Markierung Gelb	
Baugruppe	
Kandelaber	
Fussgängerstreifen	
Oberflächen (Farbflächen):	
Fahrbahn / Radstreifen	
Gehweg / Radweg	
Unbefestigte Flächen	
Grünfläche	

Oberingenieurkreis III
Tiefbauamt
des Kantons Bern

Ie arrondissement
d'ingénieur en chef
Office des ponts et
chaussées
du canton de Berne

Vorprojekt

Strassen-Nr.	6; 1346	Revidiert	
Strassenzug:	Münchenbuchsee/Bern/Thun/Interlaken-Ohmstalpass	Projekt-Nr.	61.0087
Gemeinde:	Münchenbuchsee	Plan-Nr.	
Projekt vom	31.01.2022	Format	

Ist-Zustand 1:500

Sanierung Zentrumsbereich Münchenbuchsee Bernstrasse

Projektverfasser
B+S AG
Belpstrasse 5
Postfach
3000 Bern 16
Tel. +41 31 356 80 80
www.bs-ing.ch

Mitwirkung