


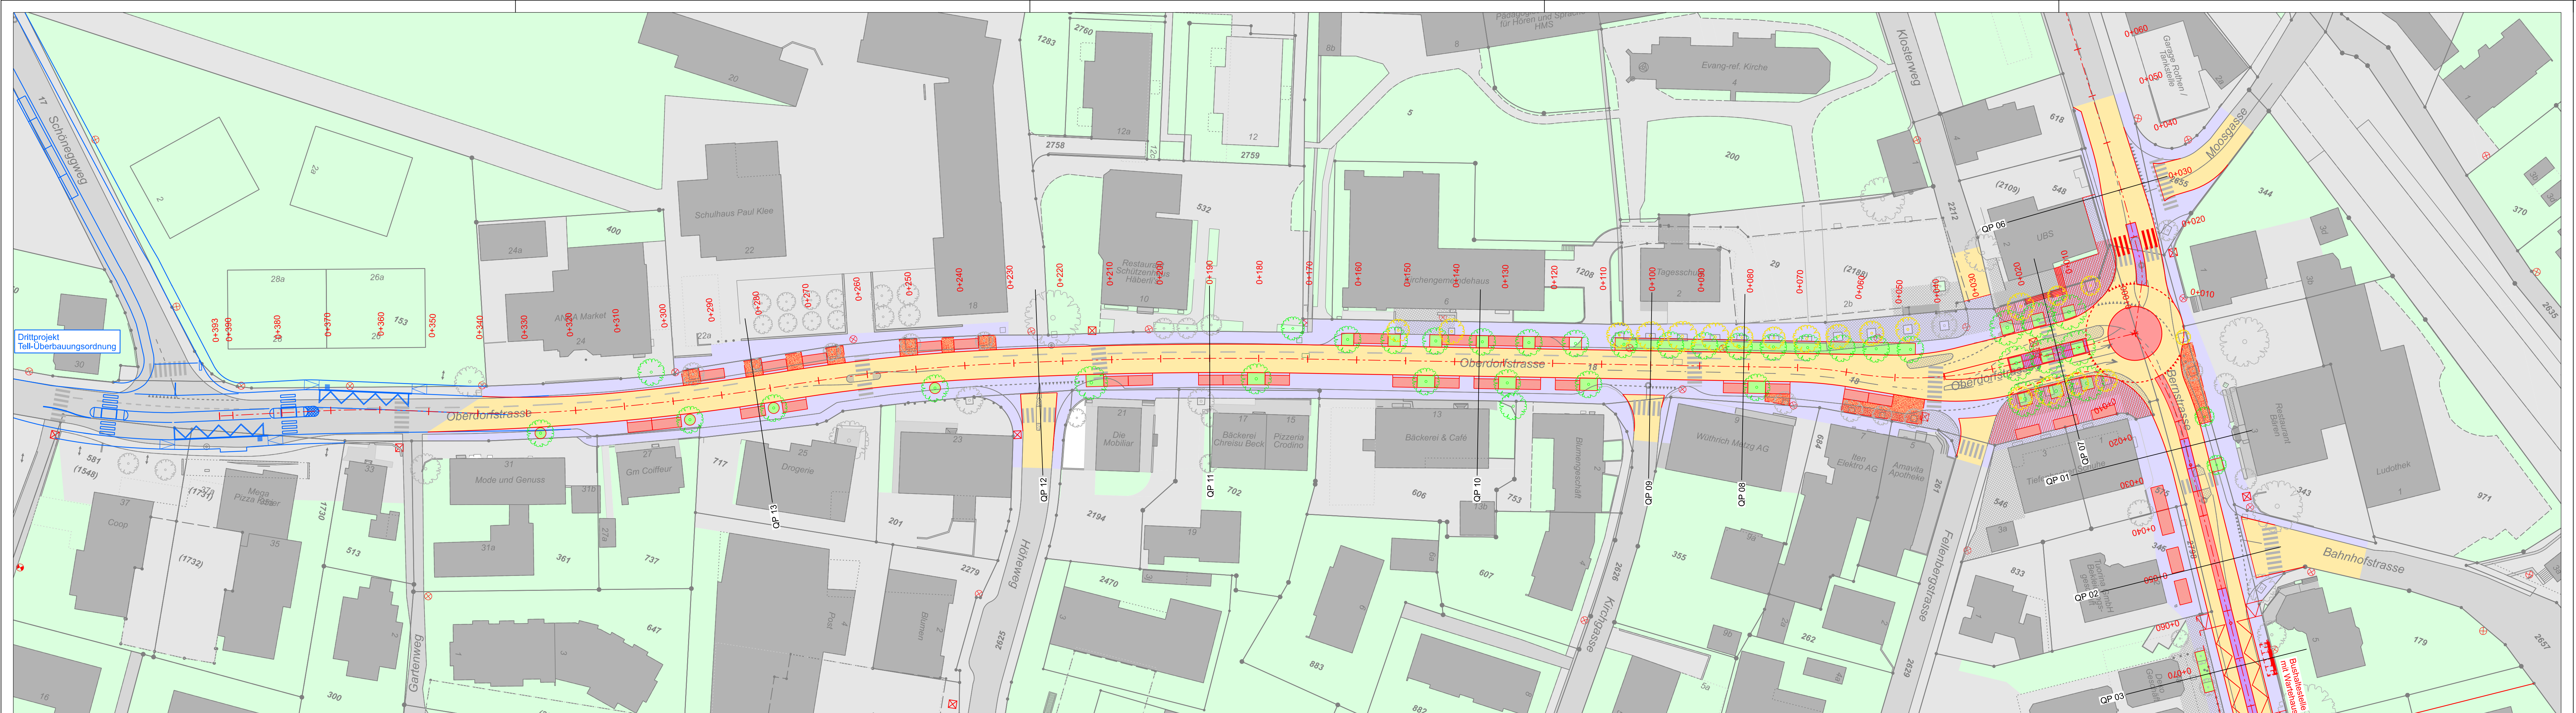

Legende Strassenbau

UeO / Drittprojekt			
Strassenachse			
Strassenrand			
Bankett			
Markierung Weiss			
Markierung Gelb			
Fussgängerstreifen			
Zaun / Geländer			
Parkplatz			
Einfahrt / Ausfahrt			
Baum			
Baumtrog			
Oberflächen (Farbflächen):			
Fahrbahn			
Gehweg			
Inseln			
begrünte Fläche / Bankett			
Beton / Terrassen (auf Gehweg)			
Gepflastert			
Rasengittersteine			
Chaussierung			

Oberingenieurkreis III
Tiefbauamt
des Kantons Bern

le arrondissement
d'ingénieur en chef
Office des ponts et
chaussées
du canton de Berne


Vorprojekt

Strassen-Nr.	6; 1346
Strassenzug	Gallenerstrasse-Lysen-Bern-Thun-Interlaken-Grimelpass Münchenbuchsee-Diemerswil
Gemeinde	Münchenbuchsee
Projekt vom	31.01.2022

Revidiert	
Projekt-Nr.	61.0087
Plan-Nr.	002
Format	30 x 147

Situation 1:500

Sanierung Zentrumsbereich
Münchenbuchsee
Oberdorfstrasse

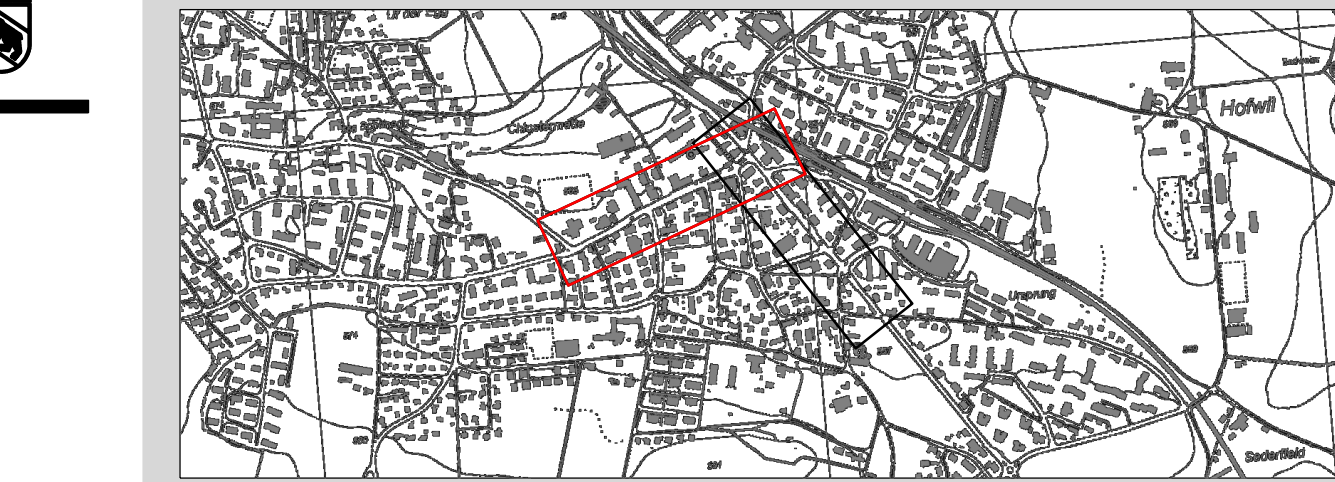

Projektverfasser
B+S AG
Wellpoststrasse 5
Postfach
3000 Bern 16
Tel. +41 31 356 80 80
www.bs-Ing.ch

Mitwirkung