


Oberingenieurkreis III le arrondissement d'ingénieur en chef
 Tiefbauamt des Kantons Bern Office des ponts et chaussées du canton de Berne

Vorprojekt

Strassen-Nr.	6; 1346	Revidiert	
Strassenzug	Delémont-Biel-Lyss-Bern-Thun-Interlaken-Grimsepass Münchenbuchsee-Diemerswil	Projekt-Nr.	61.0087
Gemeinde	Münchenbuchsee	Plan-Nr.	022
Projekt vom	31.12.2021	Format	94 x 30cm

Ausschnitt Situation Bernstrasse


Sanierung Zentrumsbereich Münchenbuchsee Bernstrasse

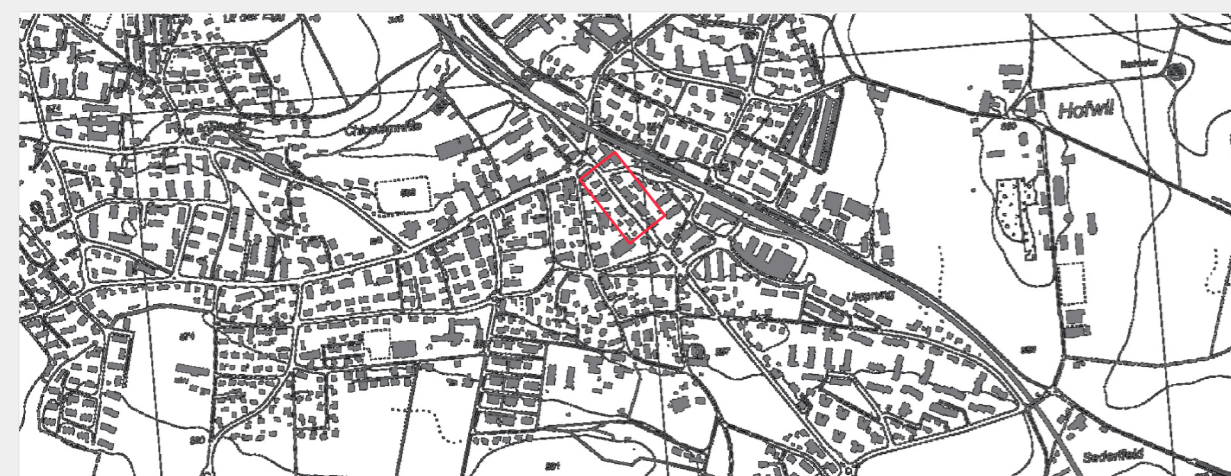

Projektverfassende

B+S AG Welpoststrasse 5 Postfach 3000 Bern 16 Tel. +41 31 356 80 80 www.bs-ing.ch	Moeri & Partner AG Landschaftsarchitekten Mühlenplatz 3 3000 Bern 13 Tel. 031 320 30 40 info@moeripartner.ch
--	---

Mitwirkung

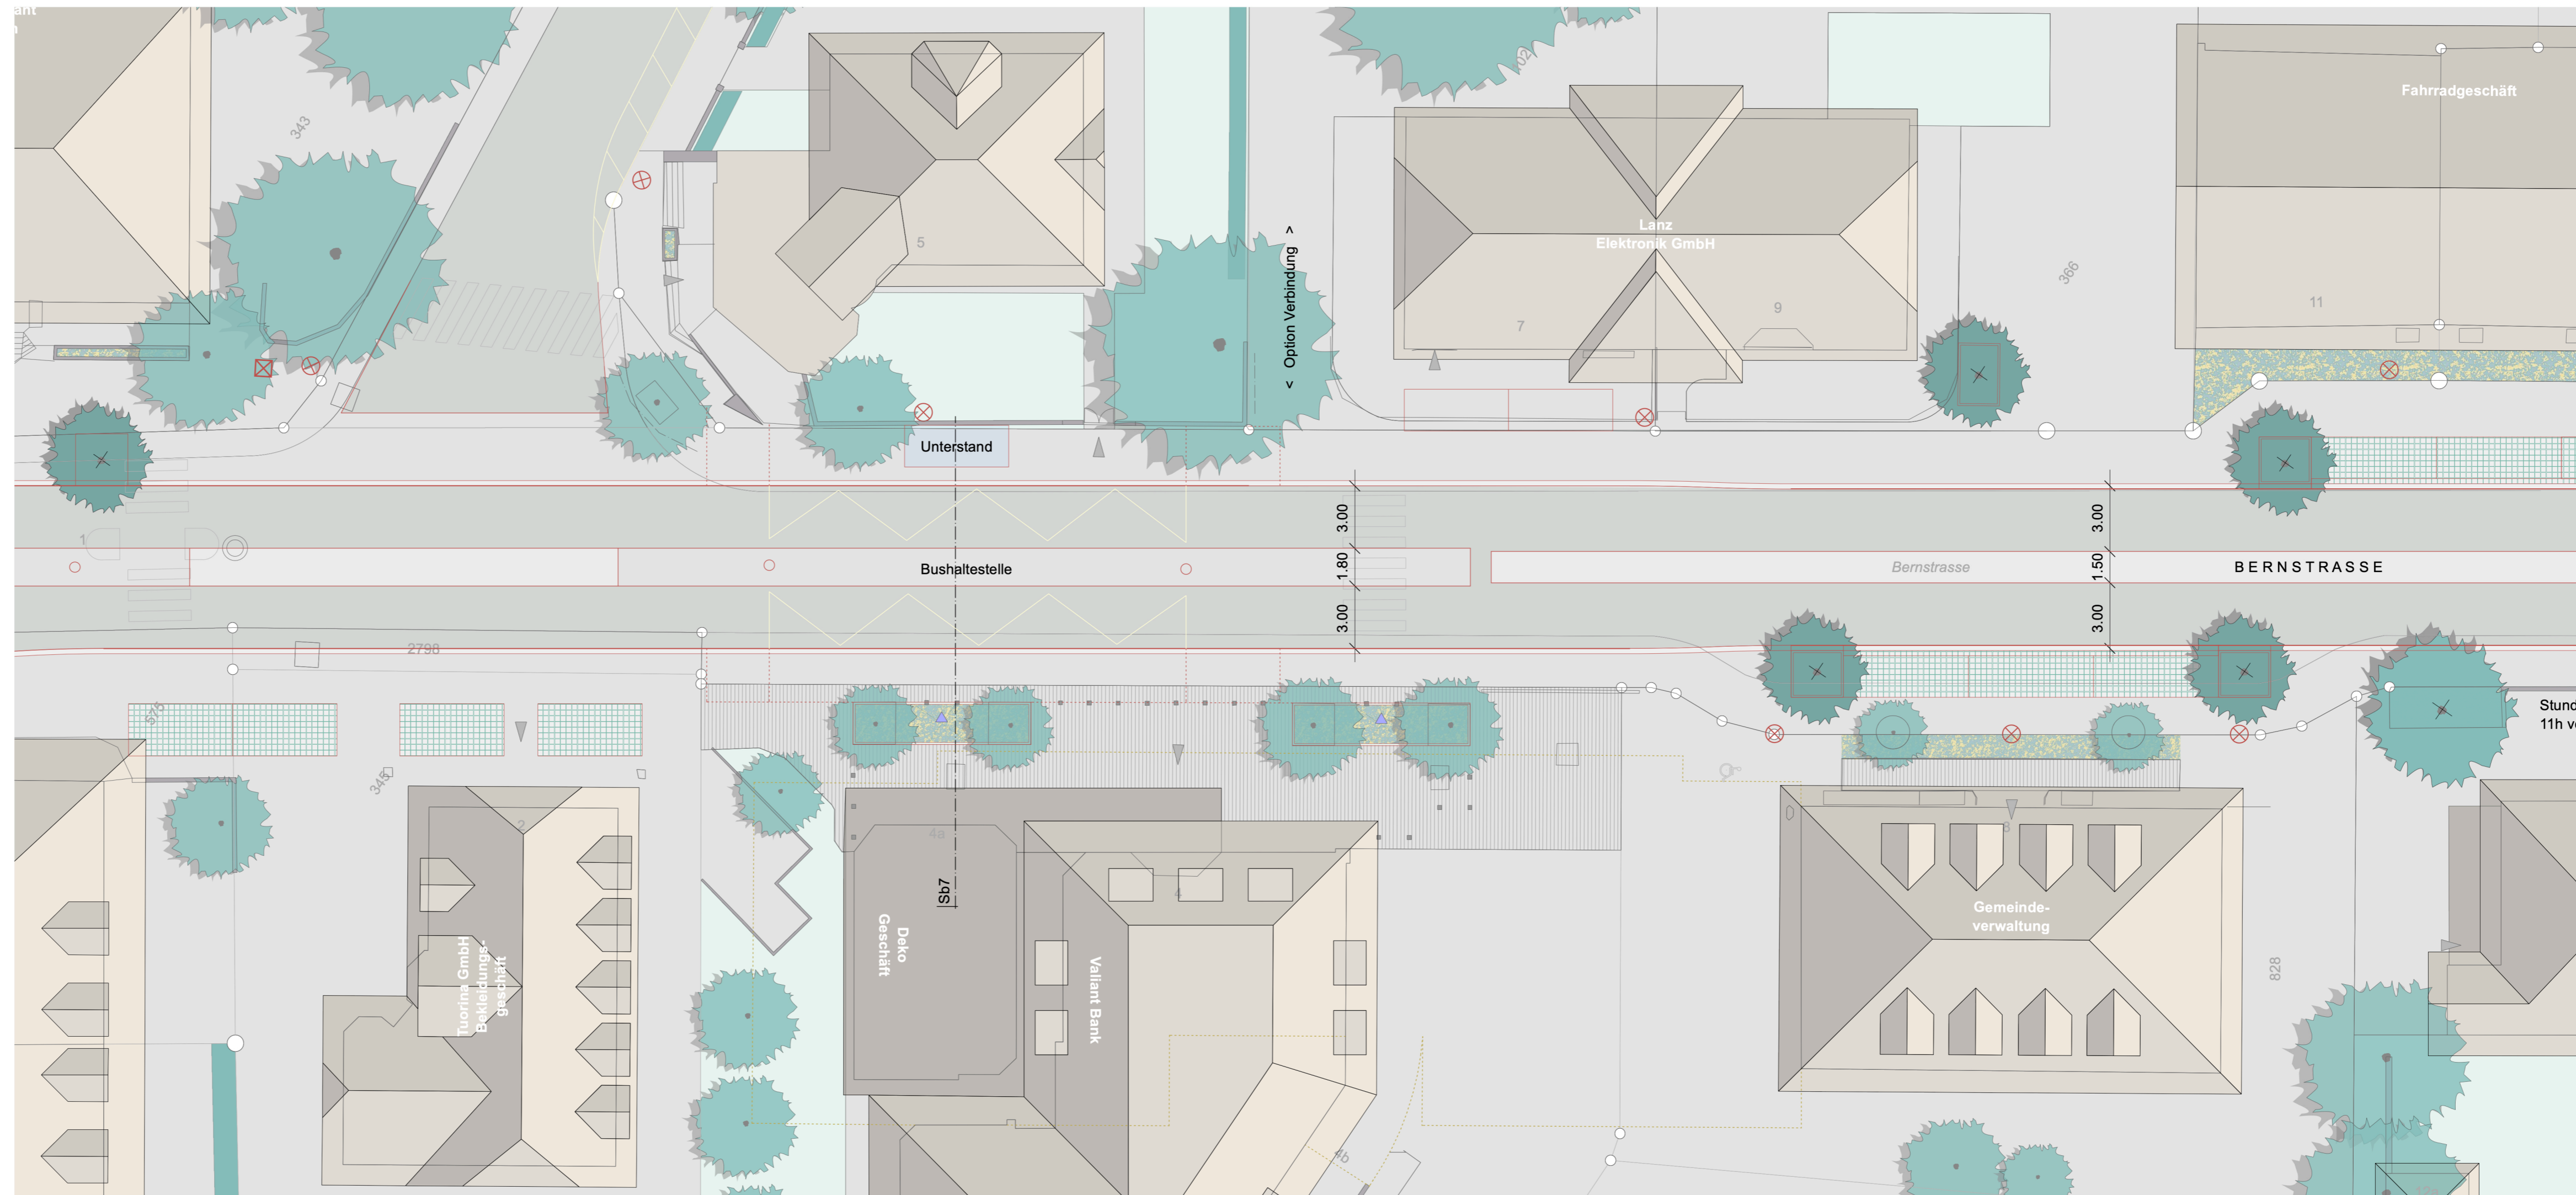

LEGENDE

Allgemein

- Bestand
- Projektlinien
- Drittprojekte
- unterirdische Gebäudeteile
- Kandelaber

Beläge und Vegetation

- Asphaltbelag Fahrbahnen
- Hartbelag Gehwege, Vorplätze
- Hartbelag Gehwege, Vorplätze
- Betonsteinpflasterung
- Wiese Rasen Blumenwiesen
- projektierte Parkierung

Bäume und Sträucher bestehend

- bestehendes Laubbaum
- bestehender Nadelbaum
- Strauch
- flächige Gehölzpflanzung
- Schnitthecke
- Nutz- Ziergarten

Bäume projektiert

- Hochstamm-bäume Laubgehölze
- Hochstamm-bäume Laubgehölze erhöht im Pflanztrog
- Hochstamm-bäume Laubgehölze (mit schlanker Krone)

0 2 4 10m