

Vorprojekt

Strassen-Nr.	6: 1346	Revidiert	
Strassenzug	Dellmont-Biel-Lyss-Bern-Thun-Interlaken-Grimselpass	Projekt-Nr.	61.0087
Gemeinde	Münchenbuchsee	Plan-Nr.	023
Projekt vom	31.12.2021	Format	115 x 30cm

Ausschnitt Situation Oberdorfstrasse


Sanierung Zentrumsbereich Münchenbuchsee Oberdorfstrasse



Projektverfassende
 B+S AG
 Wellpoststrasse 5
 Postfach
 3000 Bern 16
 Tel. +41 31 356 80 80
 www.bs-ing.ch

Moeni & Partner AG
 Landschaftsarchitekten
 Mühlenplatz 3
 3000 Bern 13
 Tel. 031 320 30 40
 info@moenipartner.ch

Mitwirkung

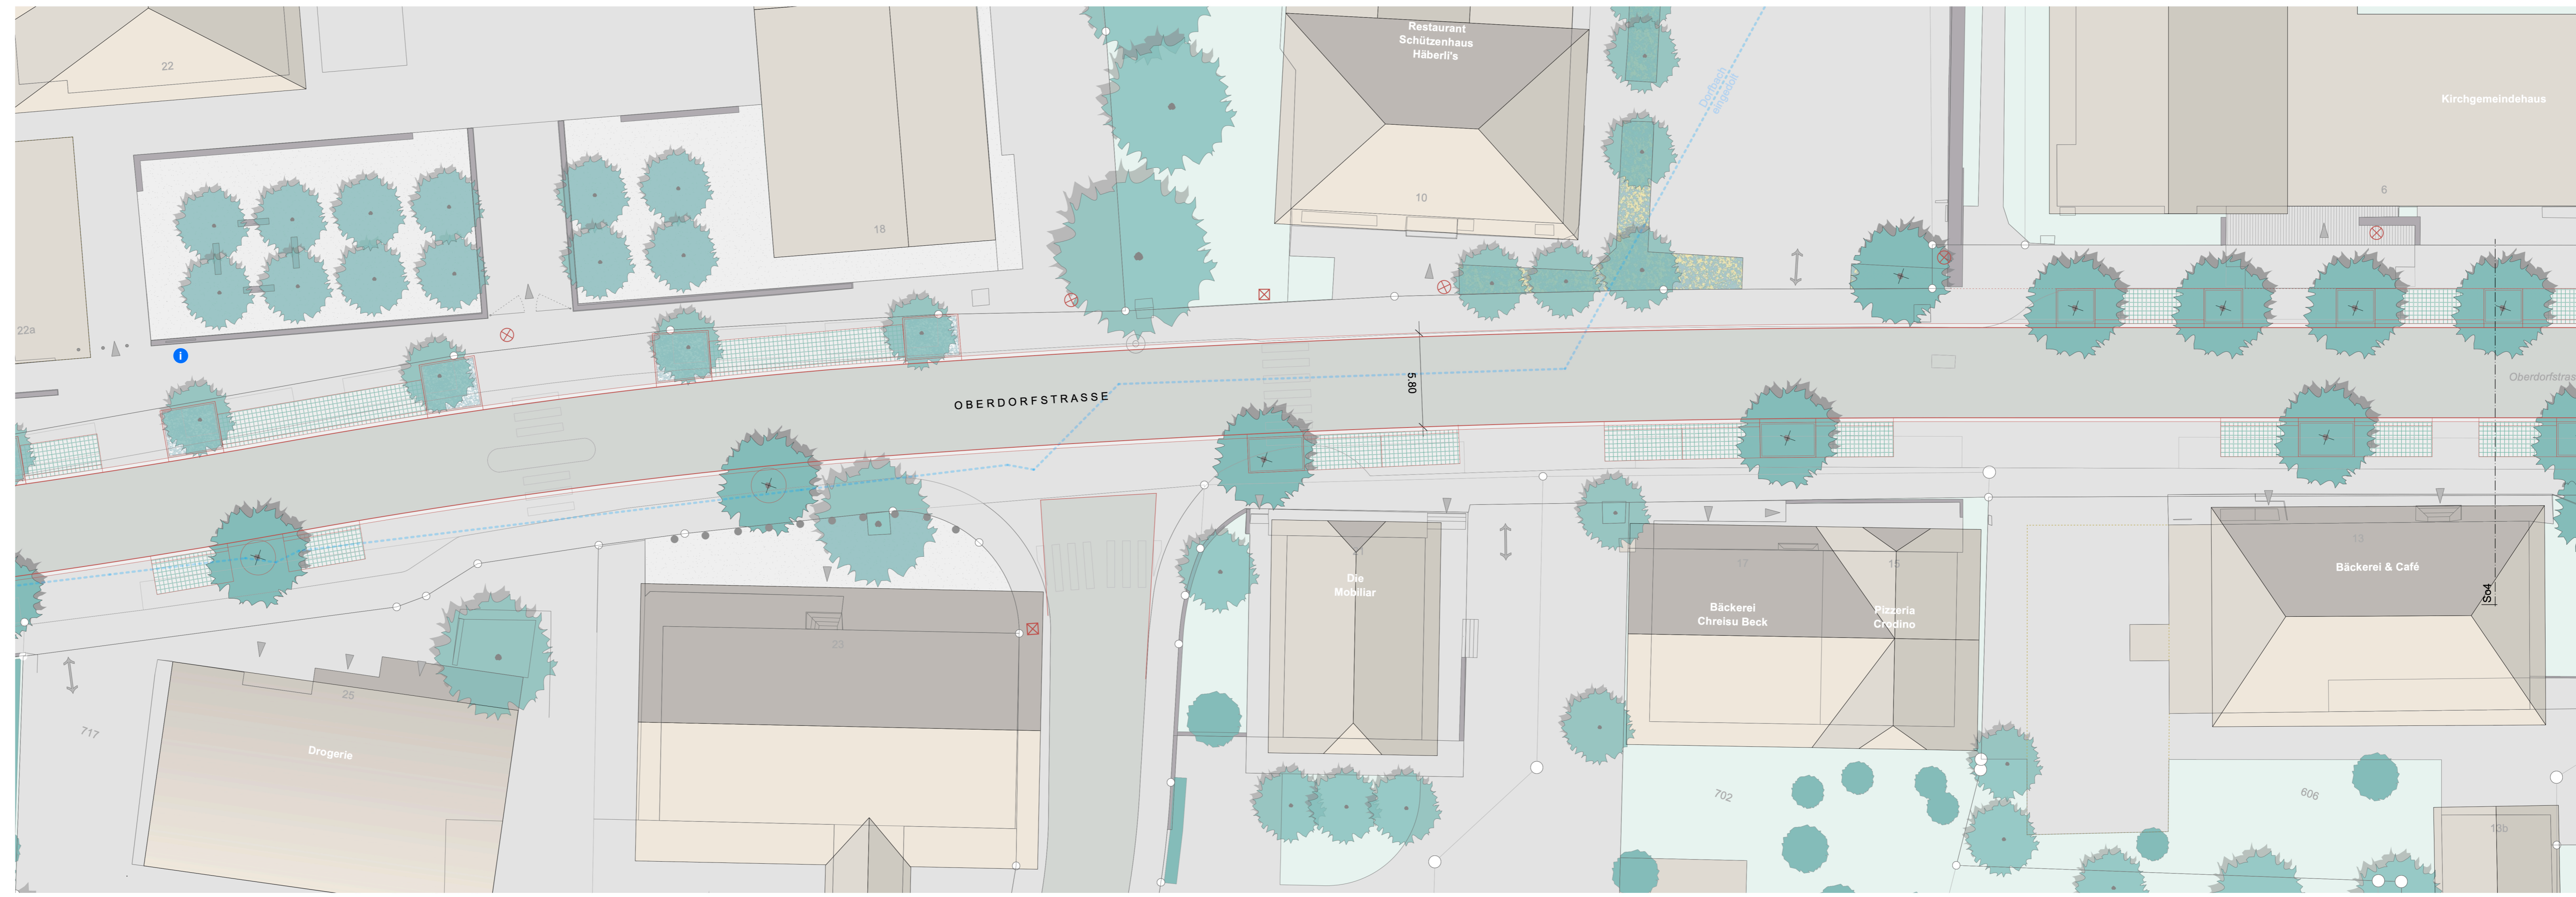

LEGENDE

Allgemein

- Bestand
- Projektlinien
- Drittprojekte
- unterirdische Gebäudeteile
- Kandelaber

Beläge und Vegetation

- Asphaltbelag Fahrbahnen
- Hartbelag Gehwege, Vorplätze
- Hartbelag Gehwege, Vorplätze
- Betonsteinpflasterung
- Wiese Rasen Blumenwiesen
- projektierte Parkierung

Bäume und Sträucher bestehend

- bestehendes Laubbaum
- bestehender Nadelbaum
- Strauch
- flächige Gehölzpflanzung
- Schnitthecke
- Nutz- Ziergarten

Bäume projektiert

- Hochstamm bäume Laubgehölze
- Hochstamm bäume Laubgehölze erhöht im Pflanztrog

0 2 4 10m