


**Vorprojekt**

Strassen-Nr: 6, 1346  
 Strassenzug: Oberdorfstrasse Bern - Thun - Wileren - Griespass  
 Gemeinde: Münchenbuchsee  
 Projekt vom: 31.12.2021

Revident: [ ]  
 Projekt-Nr: 61.0087  
 Plan-Nr: 021  
 Format: 126 x 75cm

**Gestaltungsplan**


**Sanierung Zentrumsbereich  
 Münchenbuchsee  
 Oberdorfstrasse, Bernstrasse**

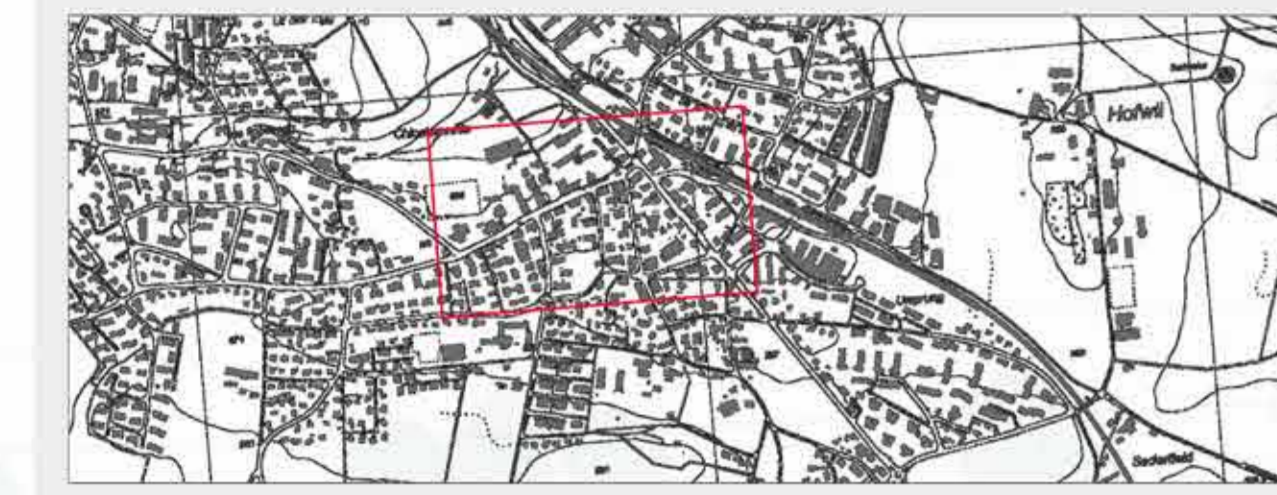

Projektverfasser:  
 B+B AG  
 Welpenstrasse 5  
 Postfach  
 3000 Bern 16  
 Tel. +41 31 356 80 80  
 www.b+b.ch

Moor & Partner AG  
 Landstrassenstrassen  
 Mühlenplatz 3  
 3000 Bern 13  
 Tel. +41 31 300 30 40  
 info@moo-partner.ch

Plan genehmigt

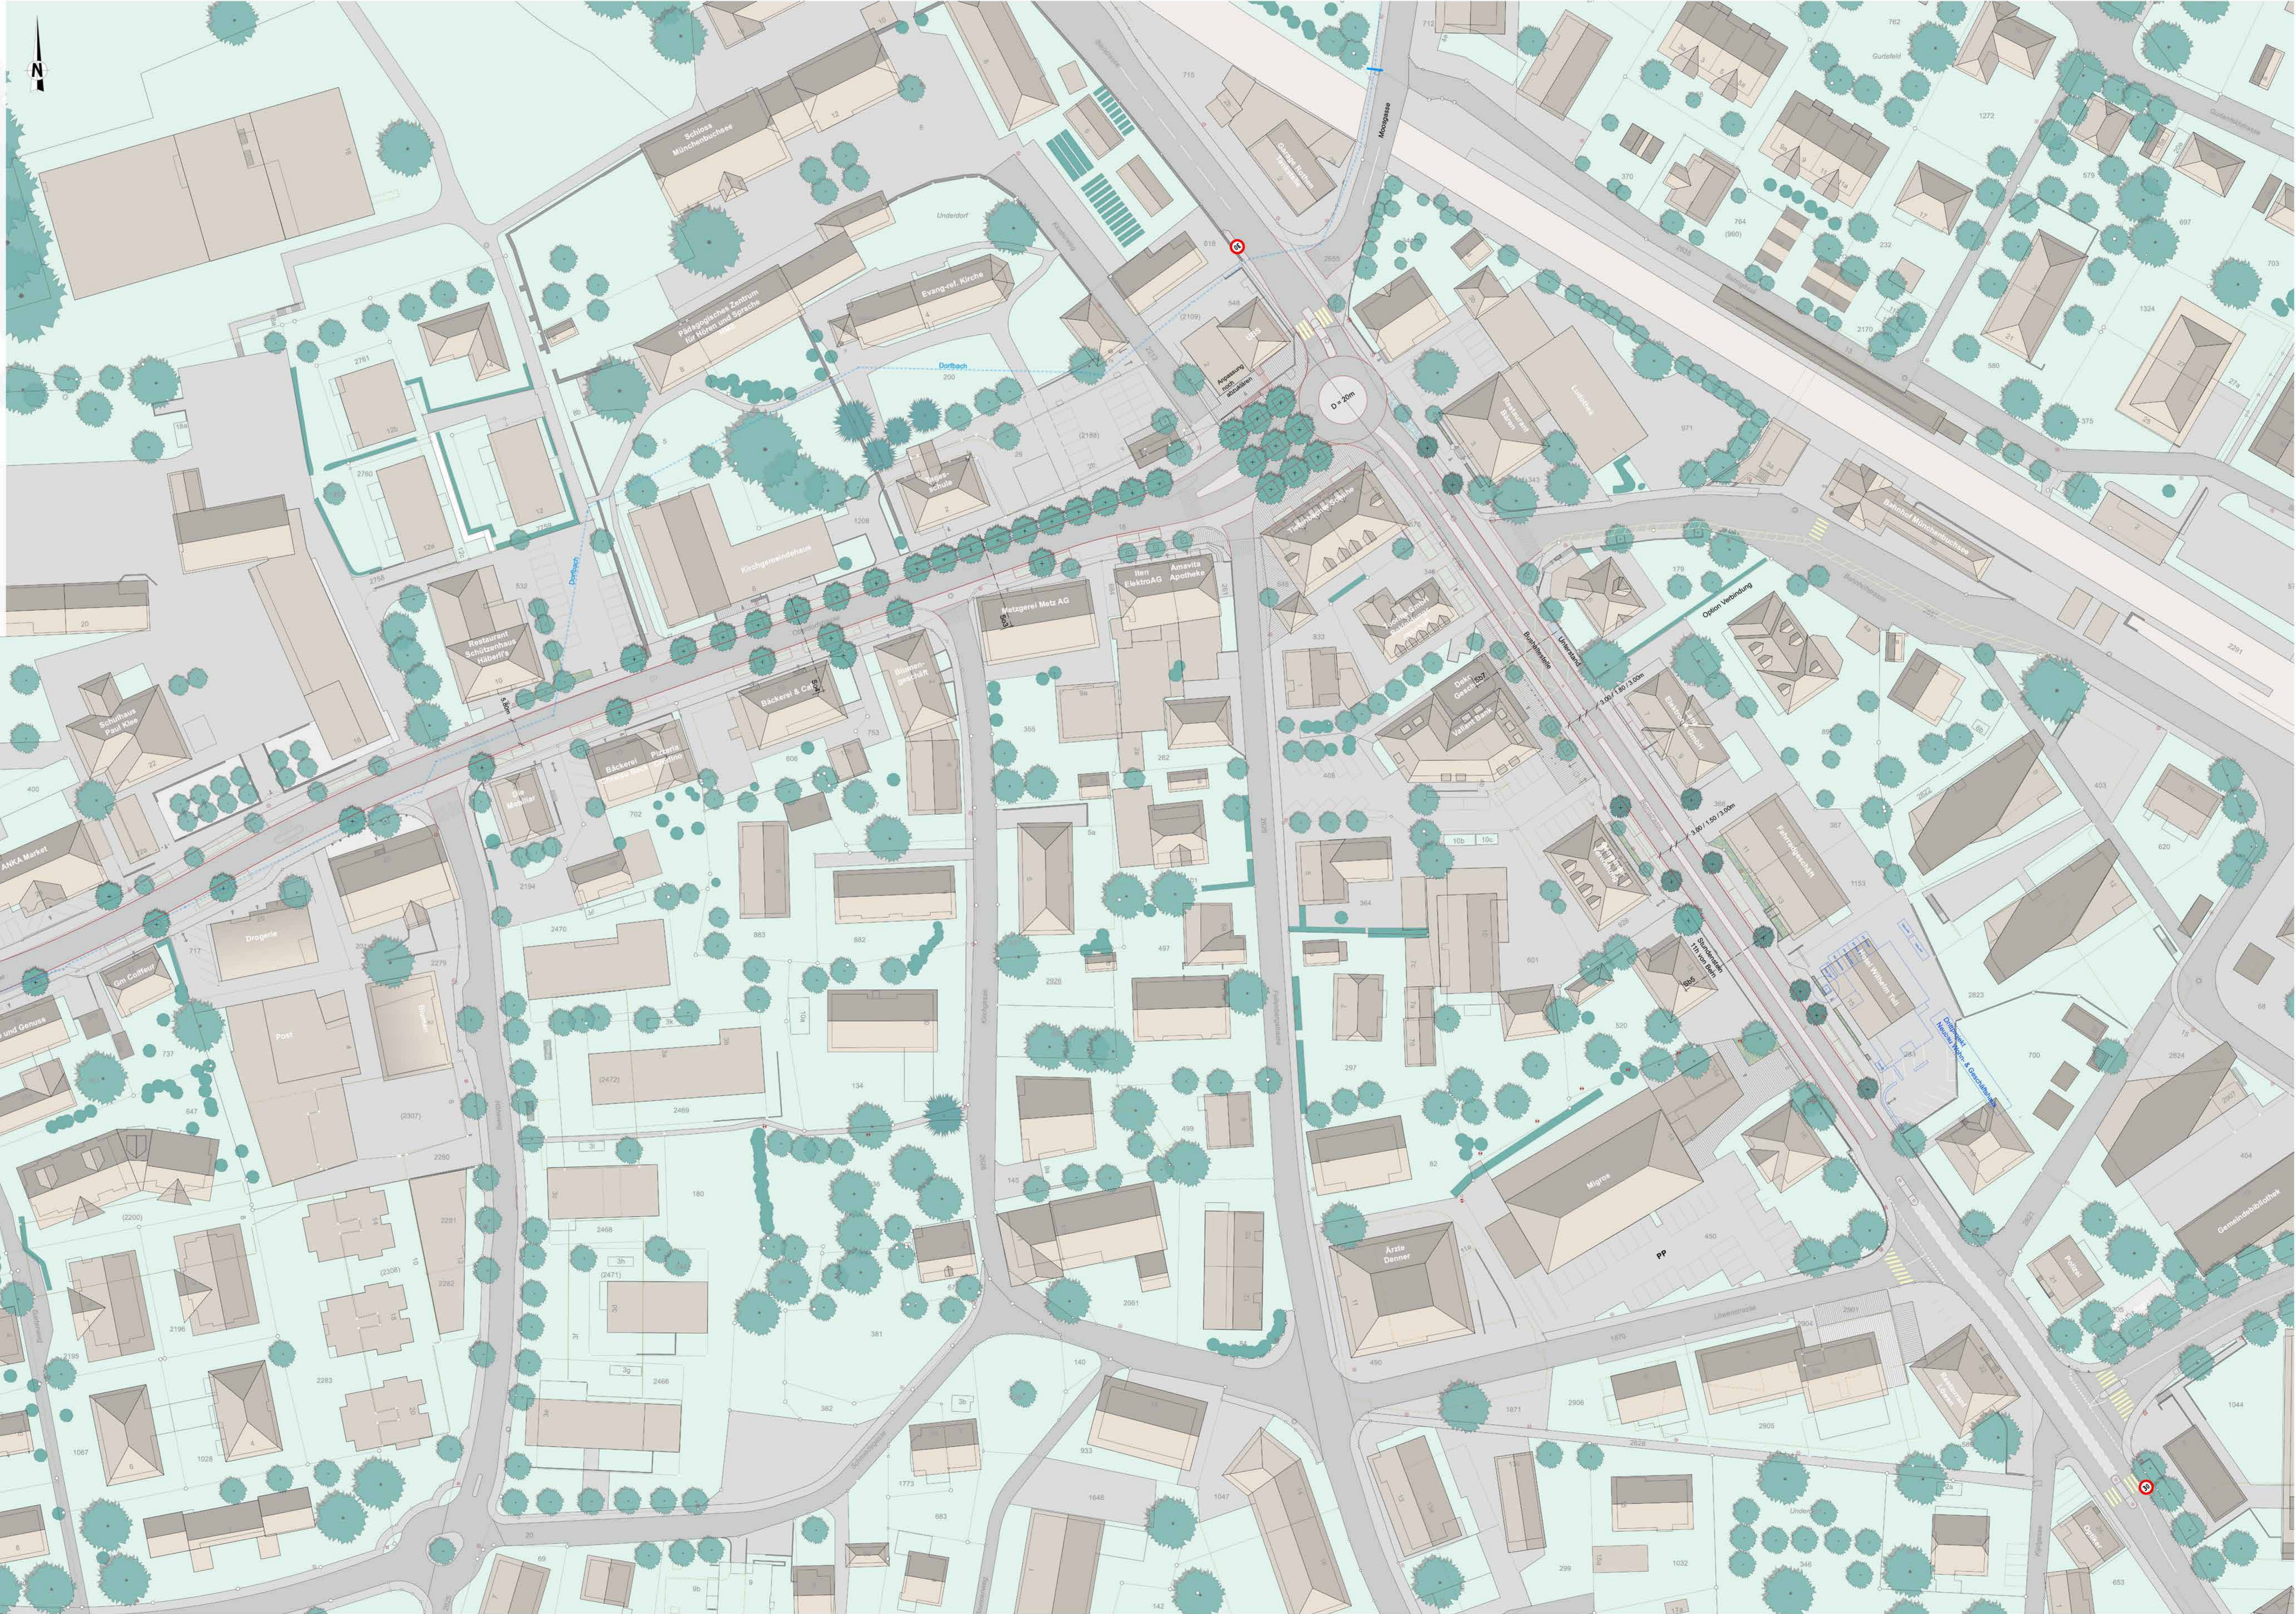

**LEGENDE**

**Allgemein**

- Bestand
- Projektlinien
- Drittprojekte
- unterirdische Gebäudeteile

**Beläge und Vegetation**

- Asphaltbelag
- Fahrbahnen
- Hardbelag Gehwege, Vorplätze
- Hardbelag Gehwege, Vorplätze
- Betonsteinpflasterung
- Wiese Rasen Blumenwiesen
- projektierte Parkierung

**Bäume und Sträucher bestehend**

- bestehendes Laubbaum
- bestehender Nadelbaum
- Strauch
- fächige Gehölzpflanzung
- Schnitthecke
- Nutz-Ziergarten

**Bäume projektiert**

- Hochstammblume Laubgehölze
- Hochstammblume Laubgehölze erhöht im Pflanztrug

0 5 10 20m